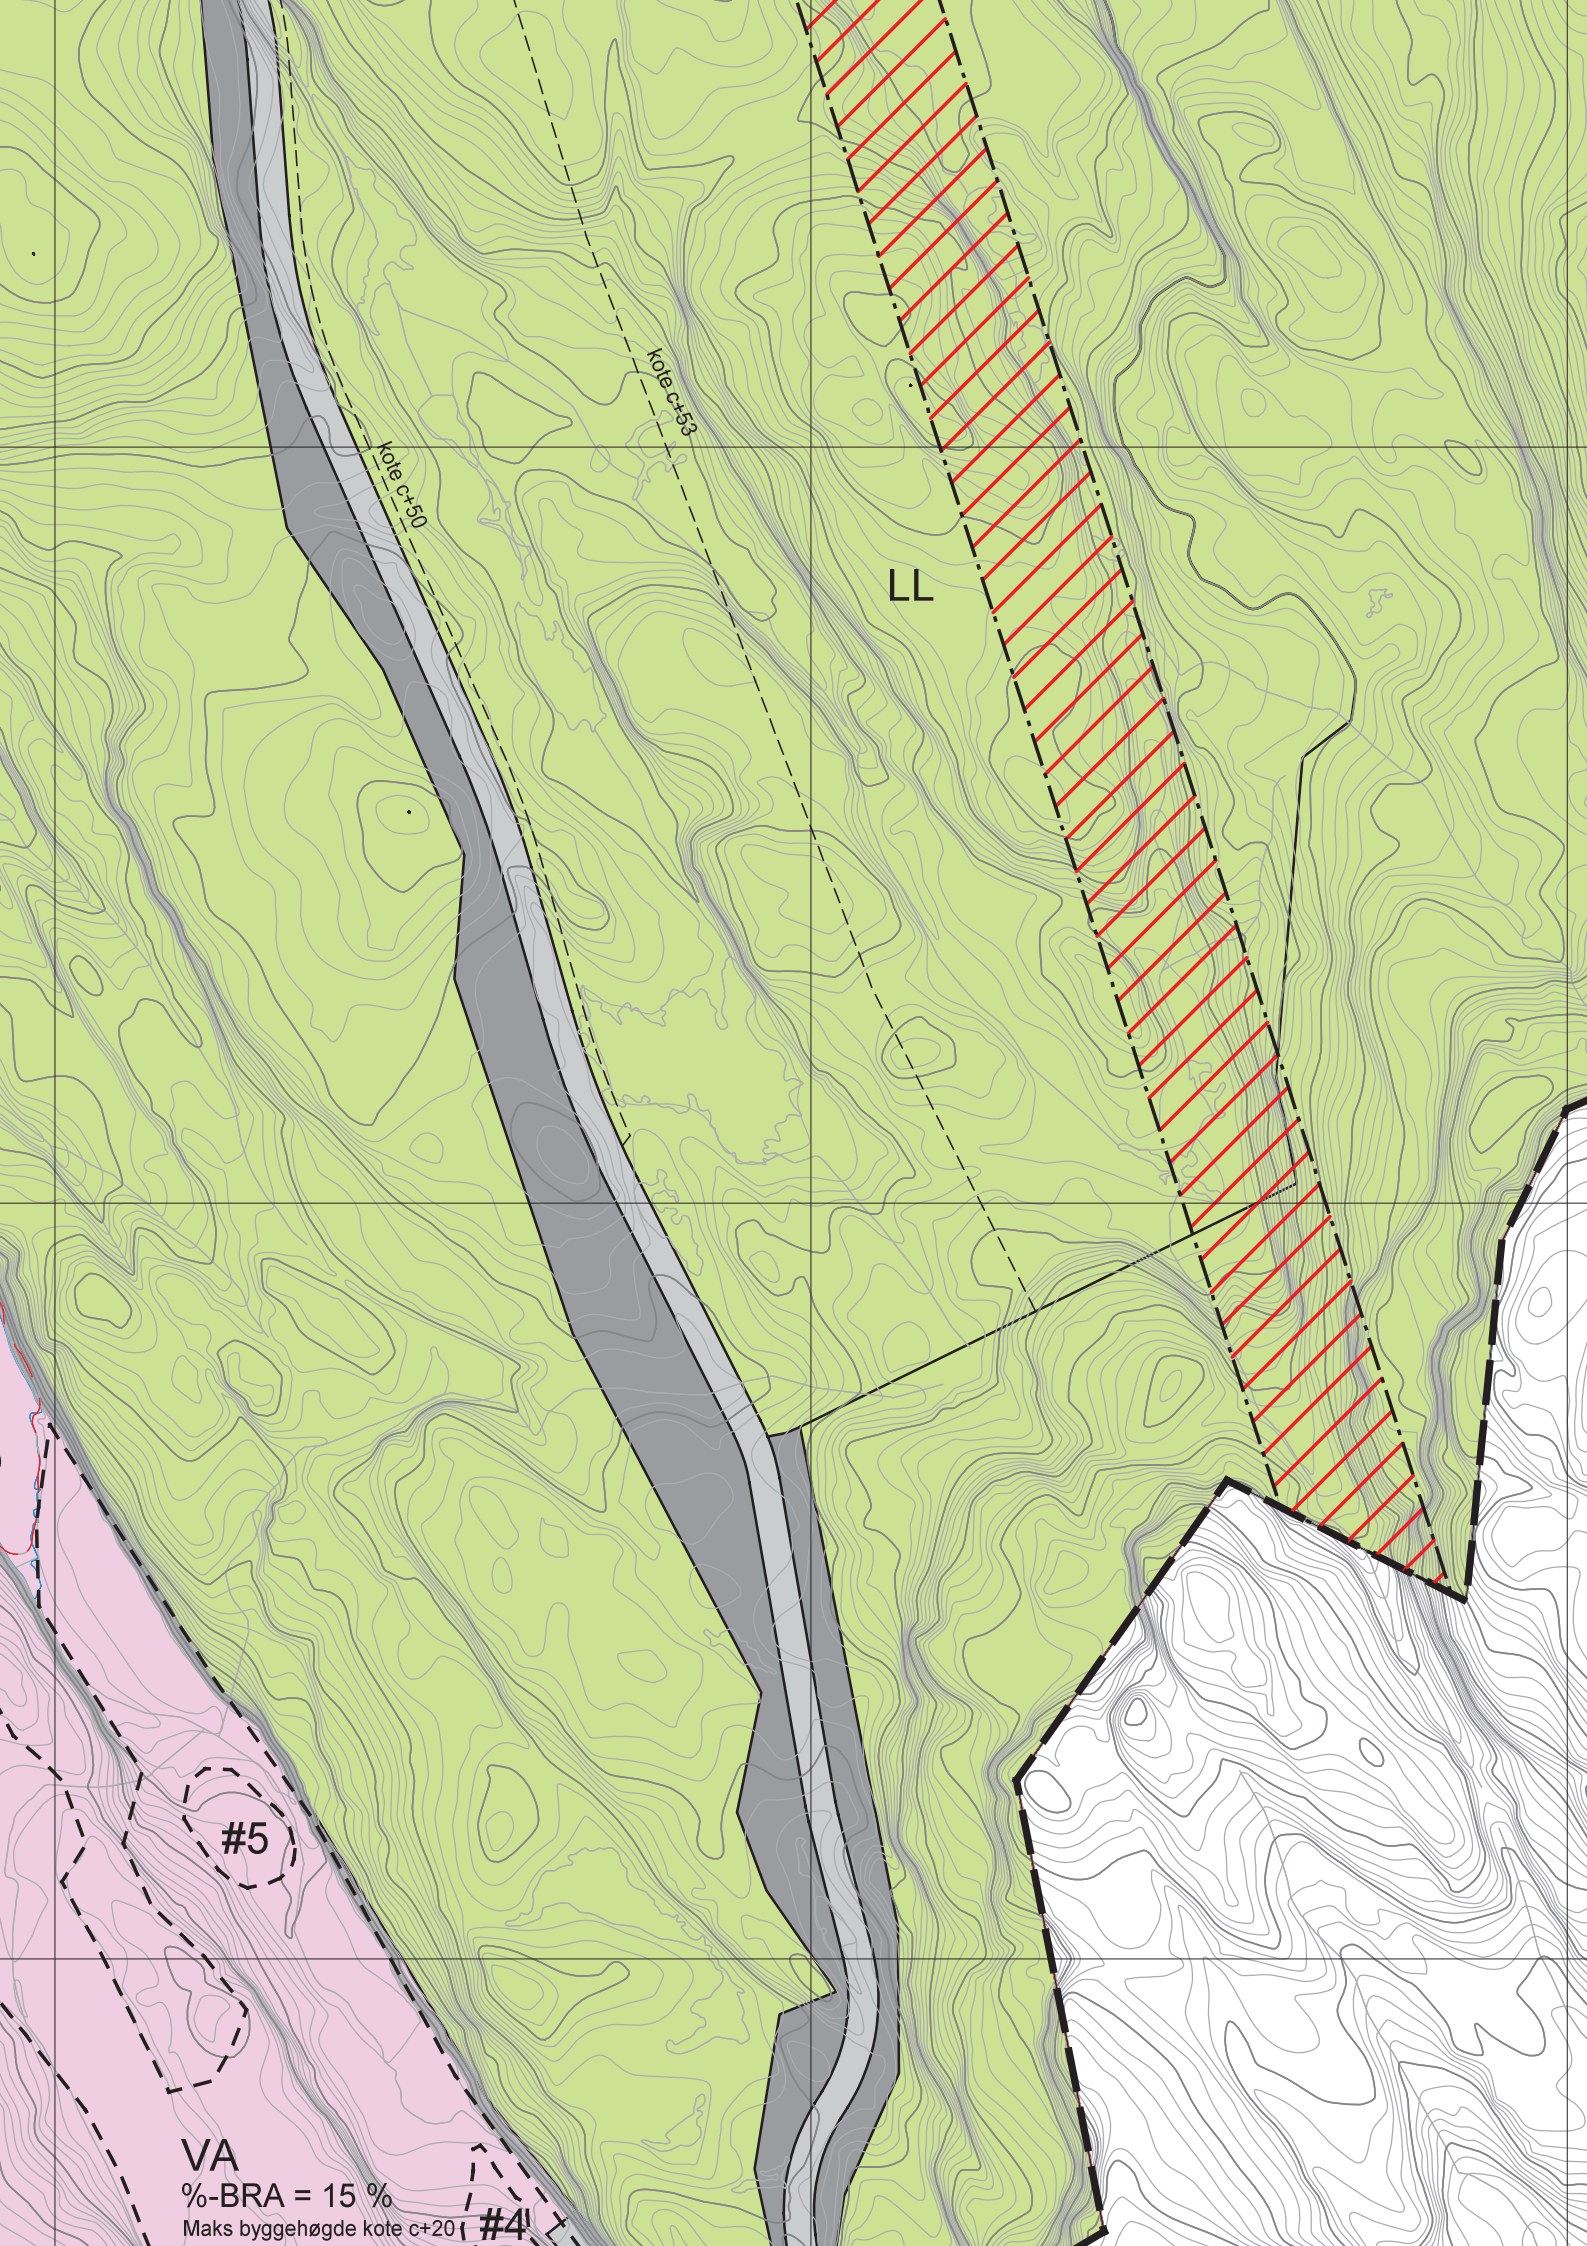
kote c+53
kote c+50
LL
#5
VA
%-BRA = 15 %
Maks byggehøgde kote c+20
#4