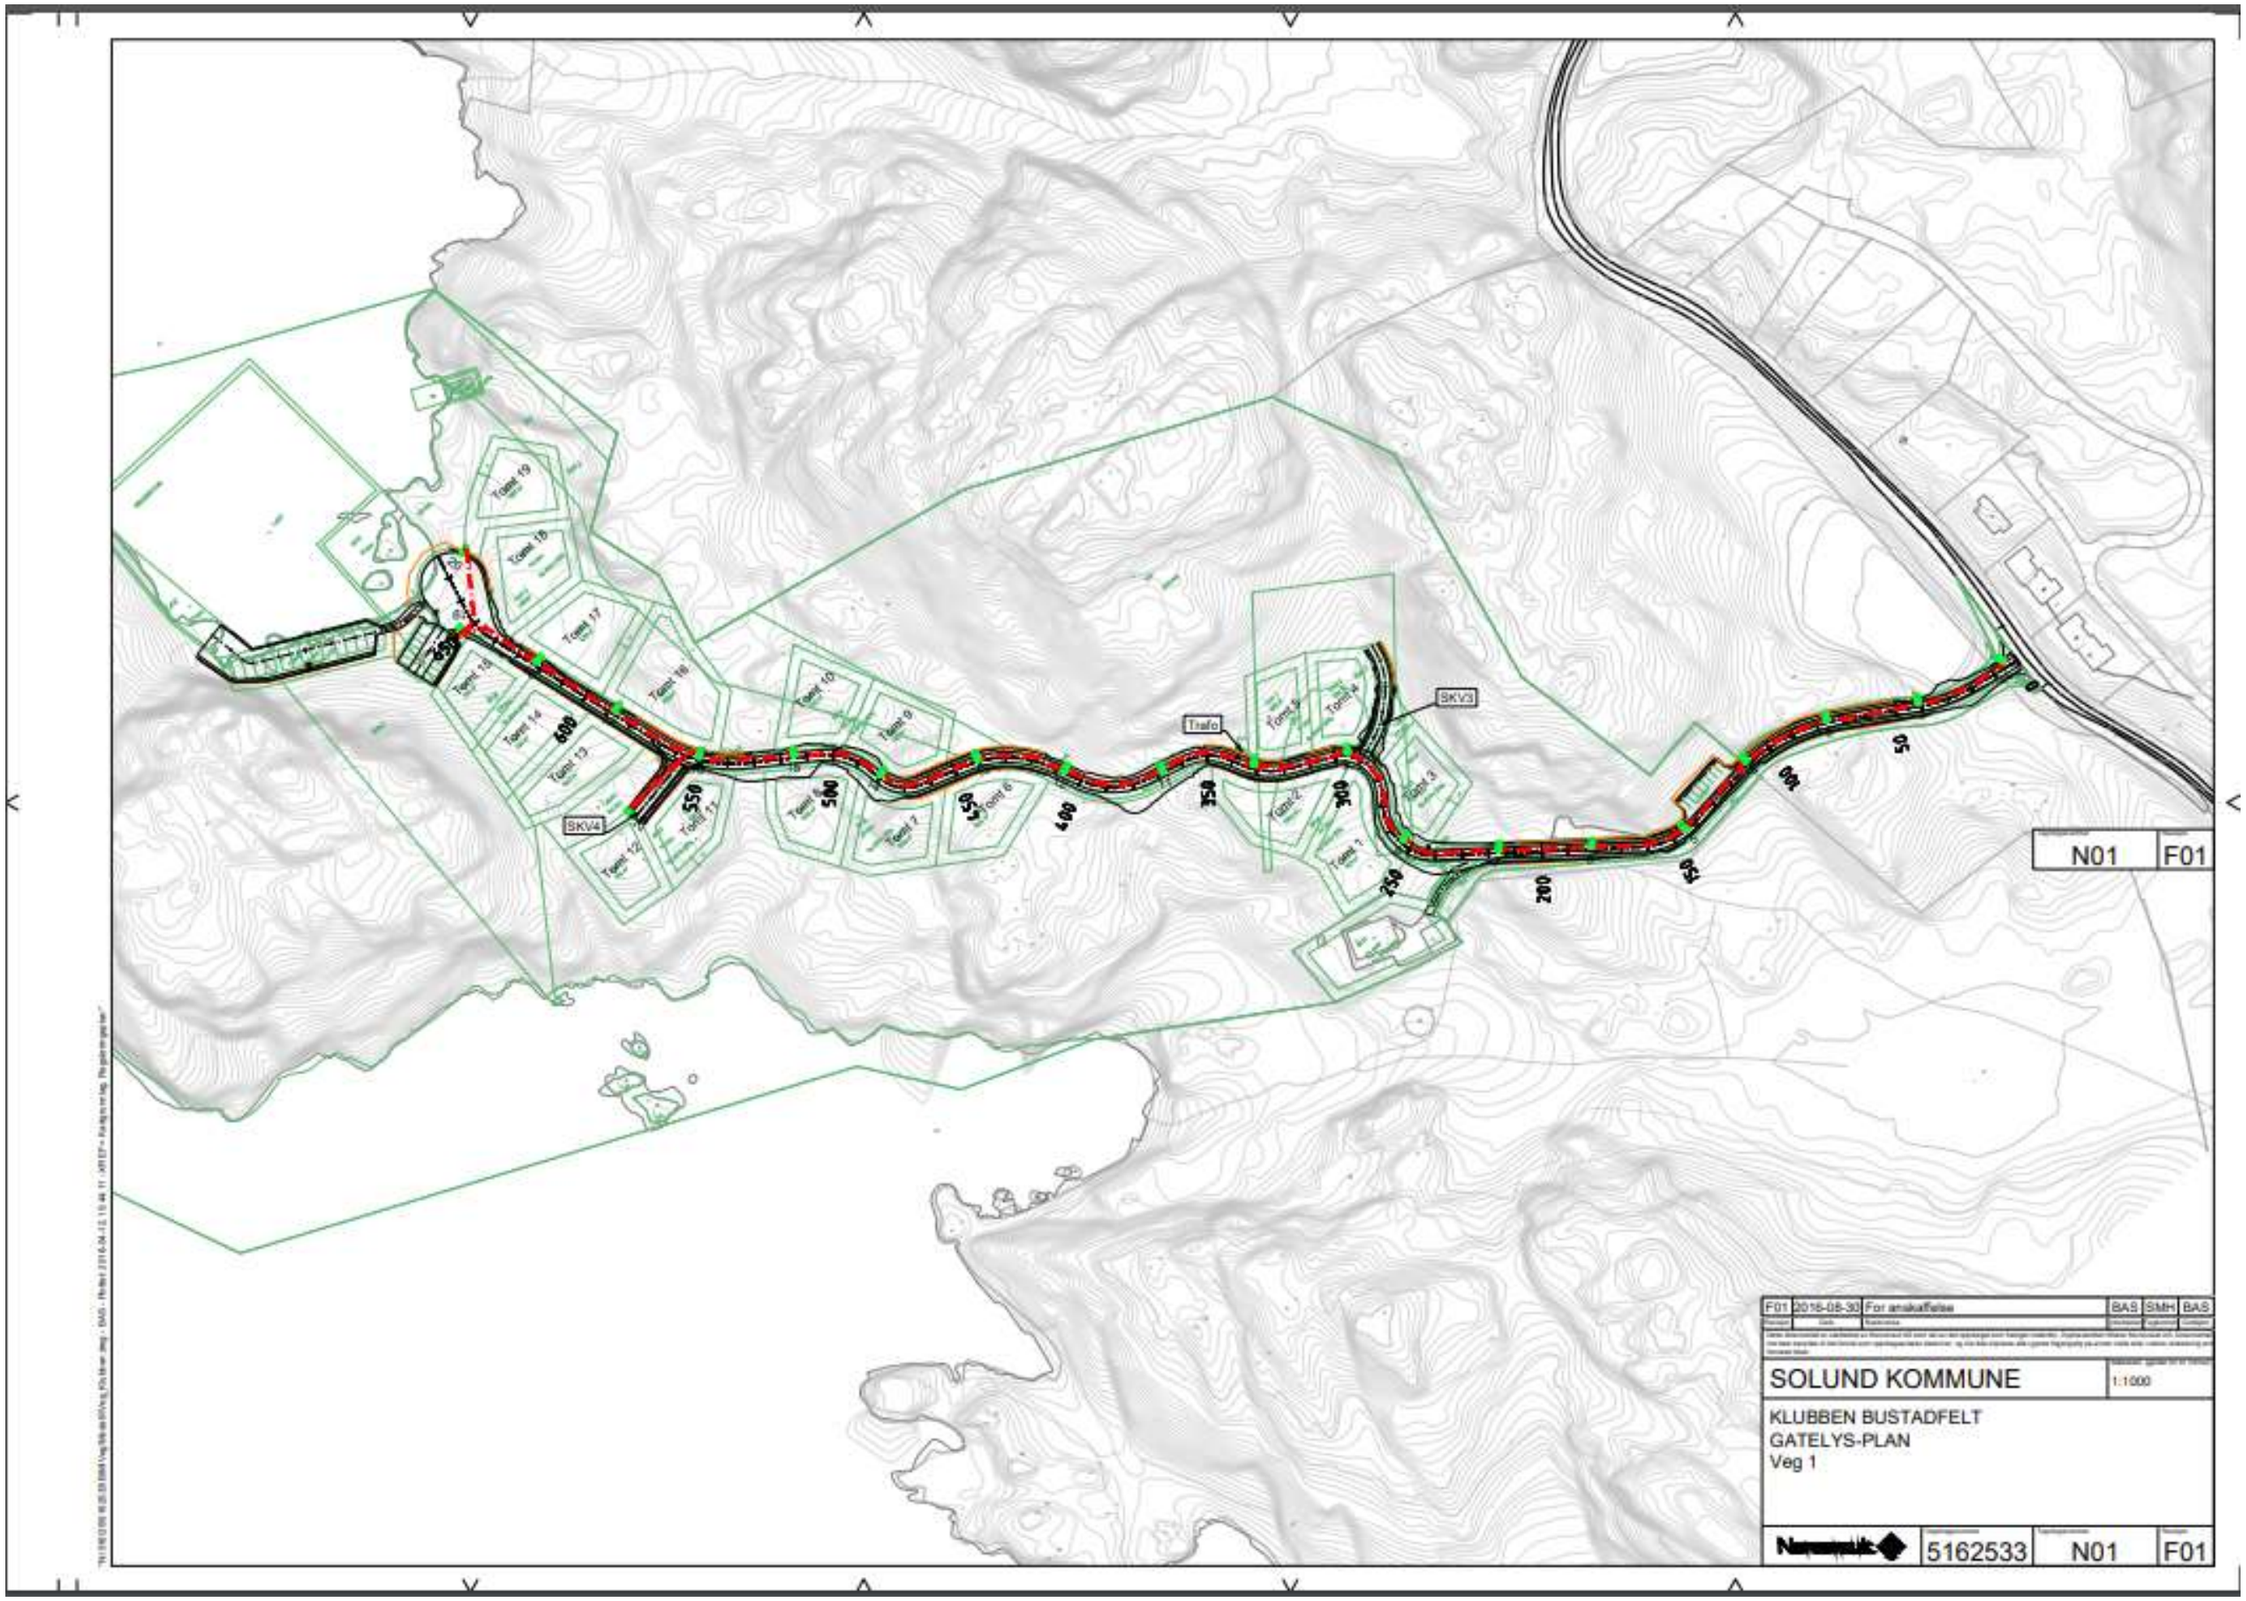
SKV4
SKV3
Trafo
N01
F01
F01 2016-08-30 For ansøkaffelse BAS SMH BAS
SOLUND KOMMUNE
1:1000
KLUBBEN BUSTADFELT
GATELYS-PLAN
Veg 1
5162533
N01
F01