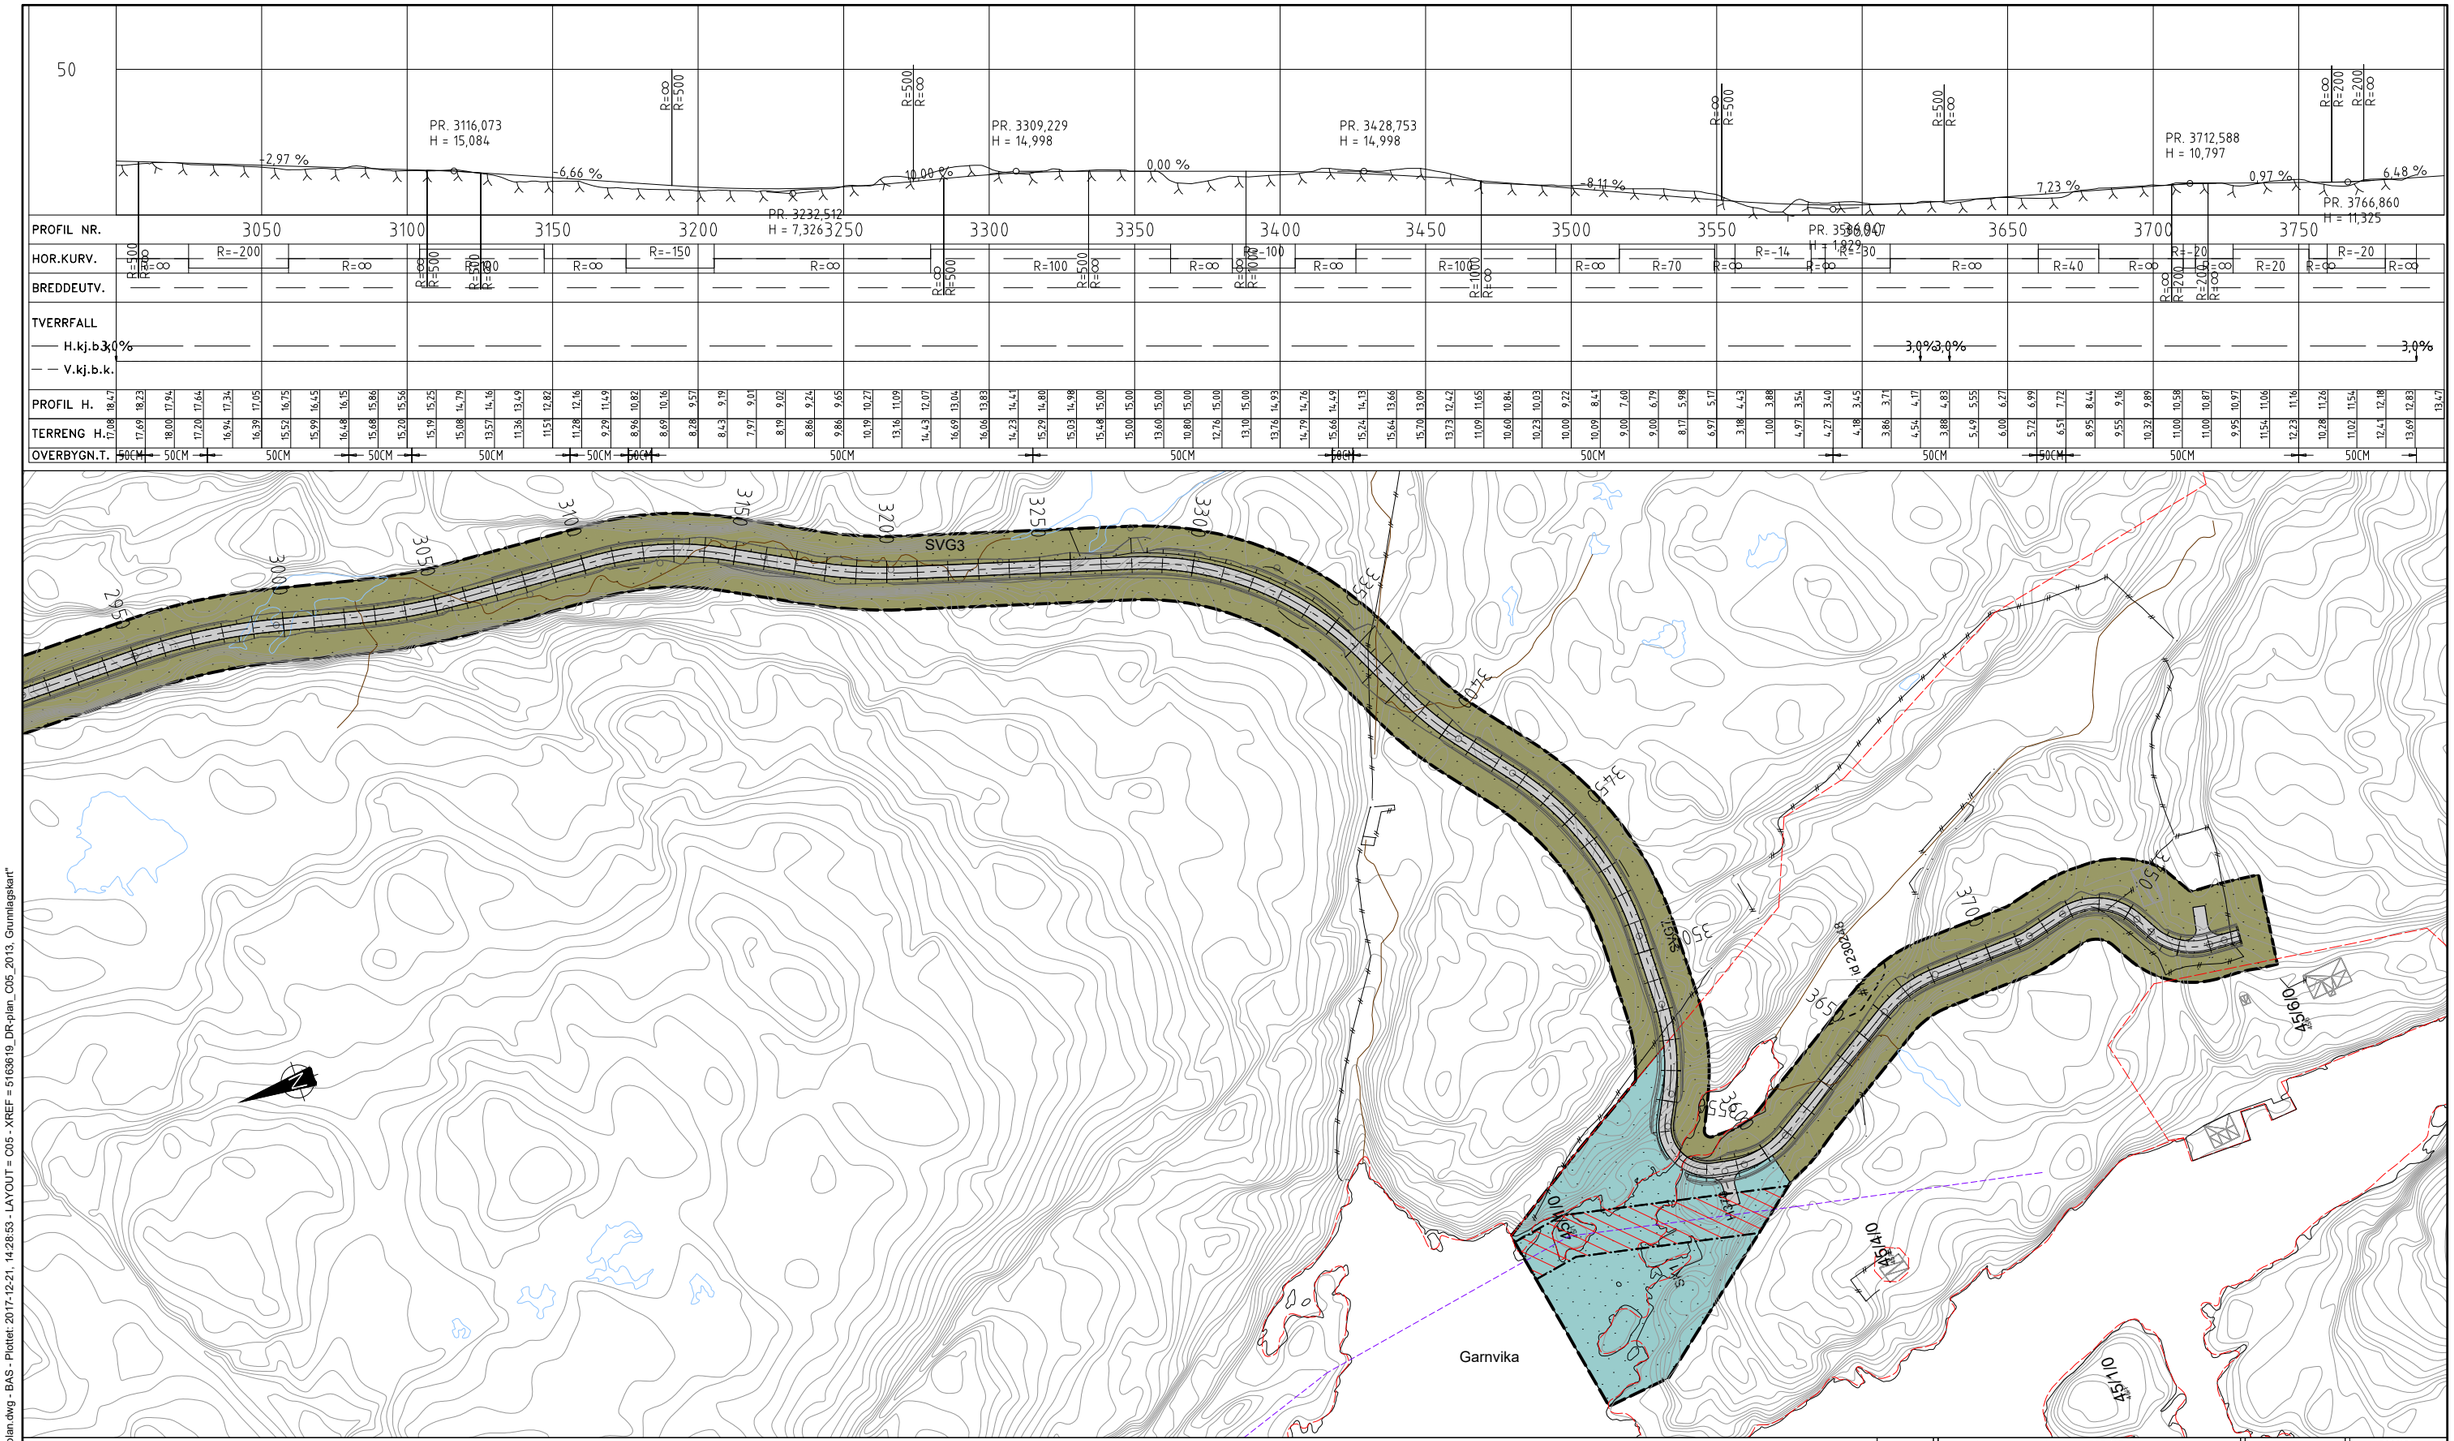

Teiknforklaring

Reguleringsplan PBL 2008

§12-5. Nr. 2 – Samferdselsanlegg og teknisk infrastruktur

- SKV – Køyreveg
- SVG – Annan veggrunn - grøntareal
- SK – Kai

§12-6 - Omsynssoner

- Høgspenningsanlegg (inkl. høgspentkablar)

Linjesymbol

- RpGrense
- RpFormålGrense
- RpBestemmelseGrense
- RpFareGrense

ANDRE LINJER OG SYMBOL

- Eksisterande høgspentlinje
- Eigedomsgrenser
- Skråningsutslag

PLANKART: SOSI versjon 4.5

GEOTEKNISK GRUNNLAG: NN2000

KARTGRUNNLAG: FKB

EKVIDISTANSE: 1m

MÅLESTOKK: 1:1000 I A1 format

REVISJON	RETTING	DATO	SIGNATUR
01	Juster i hht. vedtak i K-sak 067/17	21.12.2017	JOHM

Sulefisk AS

Detaljreguleringsplan for Eide - Kråkenes
Sula, Solund kommune

PLANID:
ARKIVSAKNR:

	DATO	SAKSHANDS.
	01.10.2017	JOHM

SAKSHANDSAMING ETTER PLAN– OG BYGNINGSLOVA:	DATO	SIGN.
HANDSAMING, 1. GONG, SAKNR. F-sak 073/17	19.10.2017	JOHM
HANDSAMING, 2. GONG, SAKNR. F-sak 101/17	19.12.2017	JOHM
UTLEGGING TIL OFFENTLEG ETTERSYN I TIDSROMMET 01.11.2017 til 13.12.2017		
HANDSAMING, 3. GONG, FUP: SAKNR.		
EVT. NYTT OFFENTLEG ETTERSYN		
VEDTAK I KOMMUNESTYRET: SAKNR. K-sak 067/17	19.12.2017	JOHM
KUNNGJORT:		

PLANEN UTARBEIDD AV:

Norconsult

ARKIV:	SIGN.NR:	REVISJON
5163619	C05	C05

"X:\nor\oppdrag\Førde\516\36\5163619\BIM\Arealplan\Modell\Arealplan.dwg - BAS - Plottet: 2017-12-21, 14:28:53 - LAYOUT = C05 - XREF = 5163619_DR-plan_C05_2013_Grunnlagskart"